


 Département de Maine et Loire
 Commune de SAINT-LEGER-DE-LINIERES
Reprise des trottoirs
 Rues Lilas, Châtaigniers, Lauriers, Square Rameau


Plan d'aménagement

Ind	Date	Dessiné par	Véifié par	Objet du plan / Modifications
7	08/10/2019	MS	MLG	Plan EXE
6	04/07/2019	AG	MLG	Plan DCE
5	04/02/2019	MS	MLG	Modification abords école
4	14/12/2018	MS	MLG	Profil type sur voirie
3	31/10/2018	MS	MLG	Modification profil voirie
2	05/09/2018	MS	MLG	Esquisse - ajout chicane
1	29/08/2018	MS	MLG	Esquisse

LIGÉIS
 BUREAU D'ÉTUDES VRD
 ANGERS
 4, Quai des Carmes CS 62257
 49022 - ANGERS Cedex 02
 ☎ 02.41.87.13.10
 ✉ vrd@ligeis.fr
 www.ligeis.fr

AVP | PRO | DCE | **EXE**

PLANIMÉTRIE: Lambert 93 - CC 47
 ALTIMÉTRIE: Plan rattaché au NGF-IGN 09 (Altitudes Normales)
 Echelle : **1/500**
 Dossier : A19 151-E1 | VRD/A19 151-E1/12-EXE01

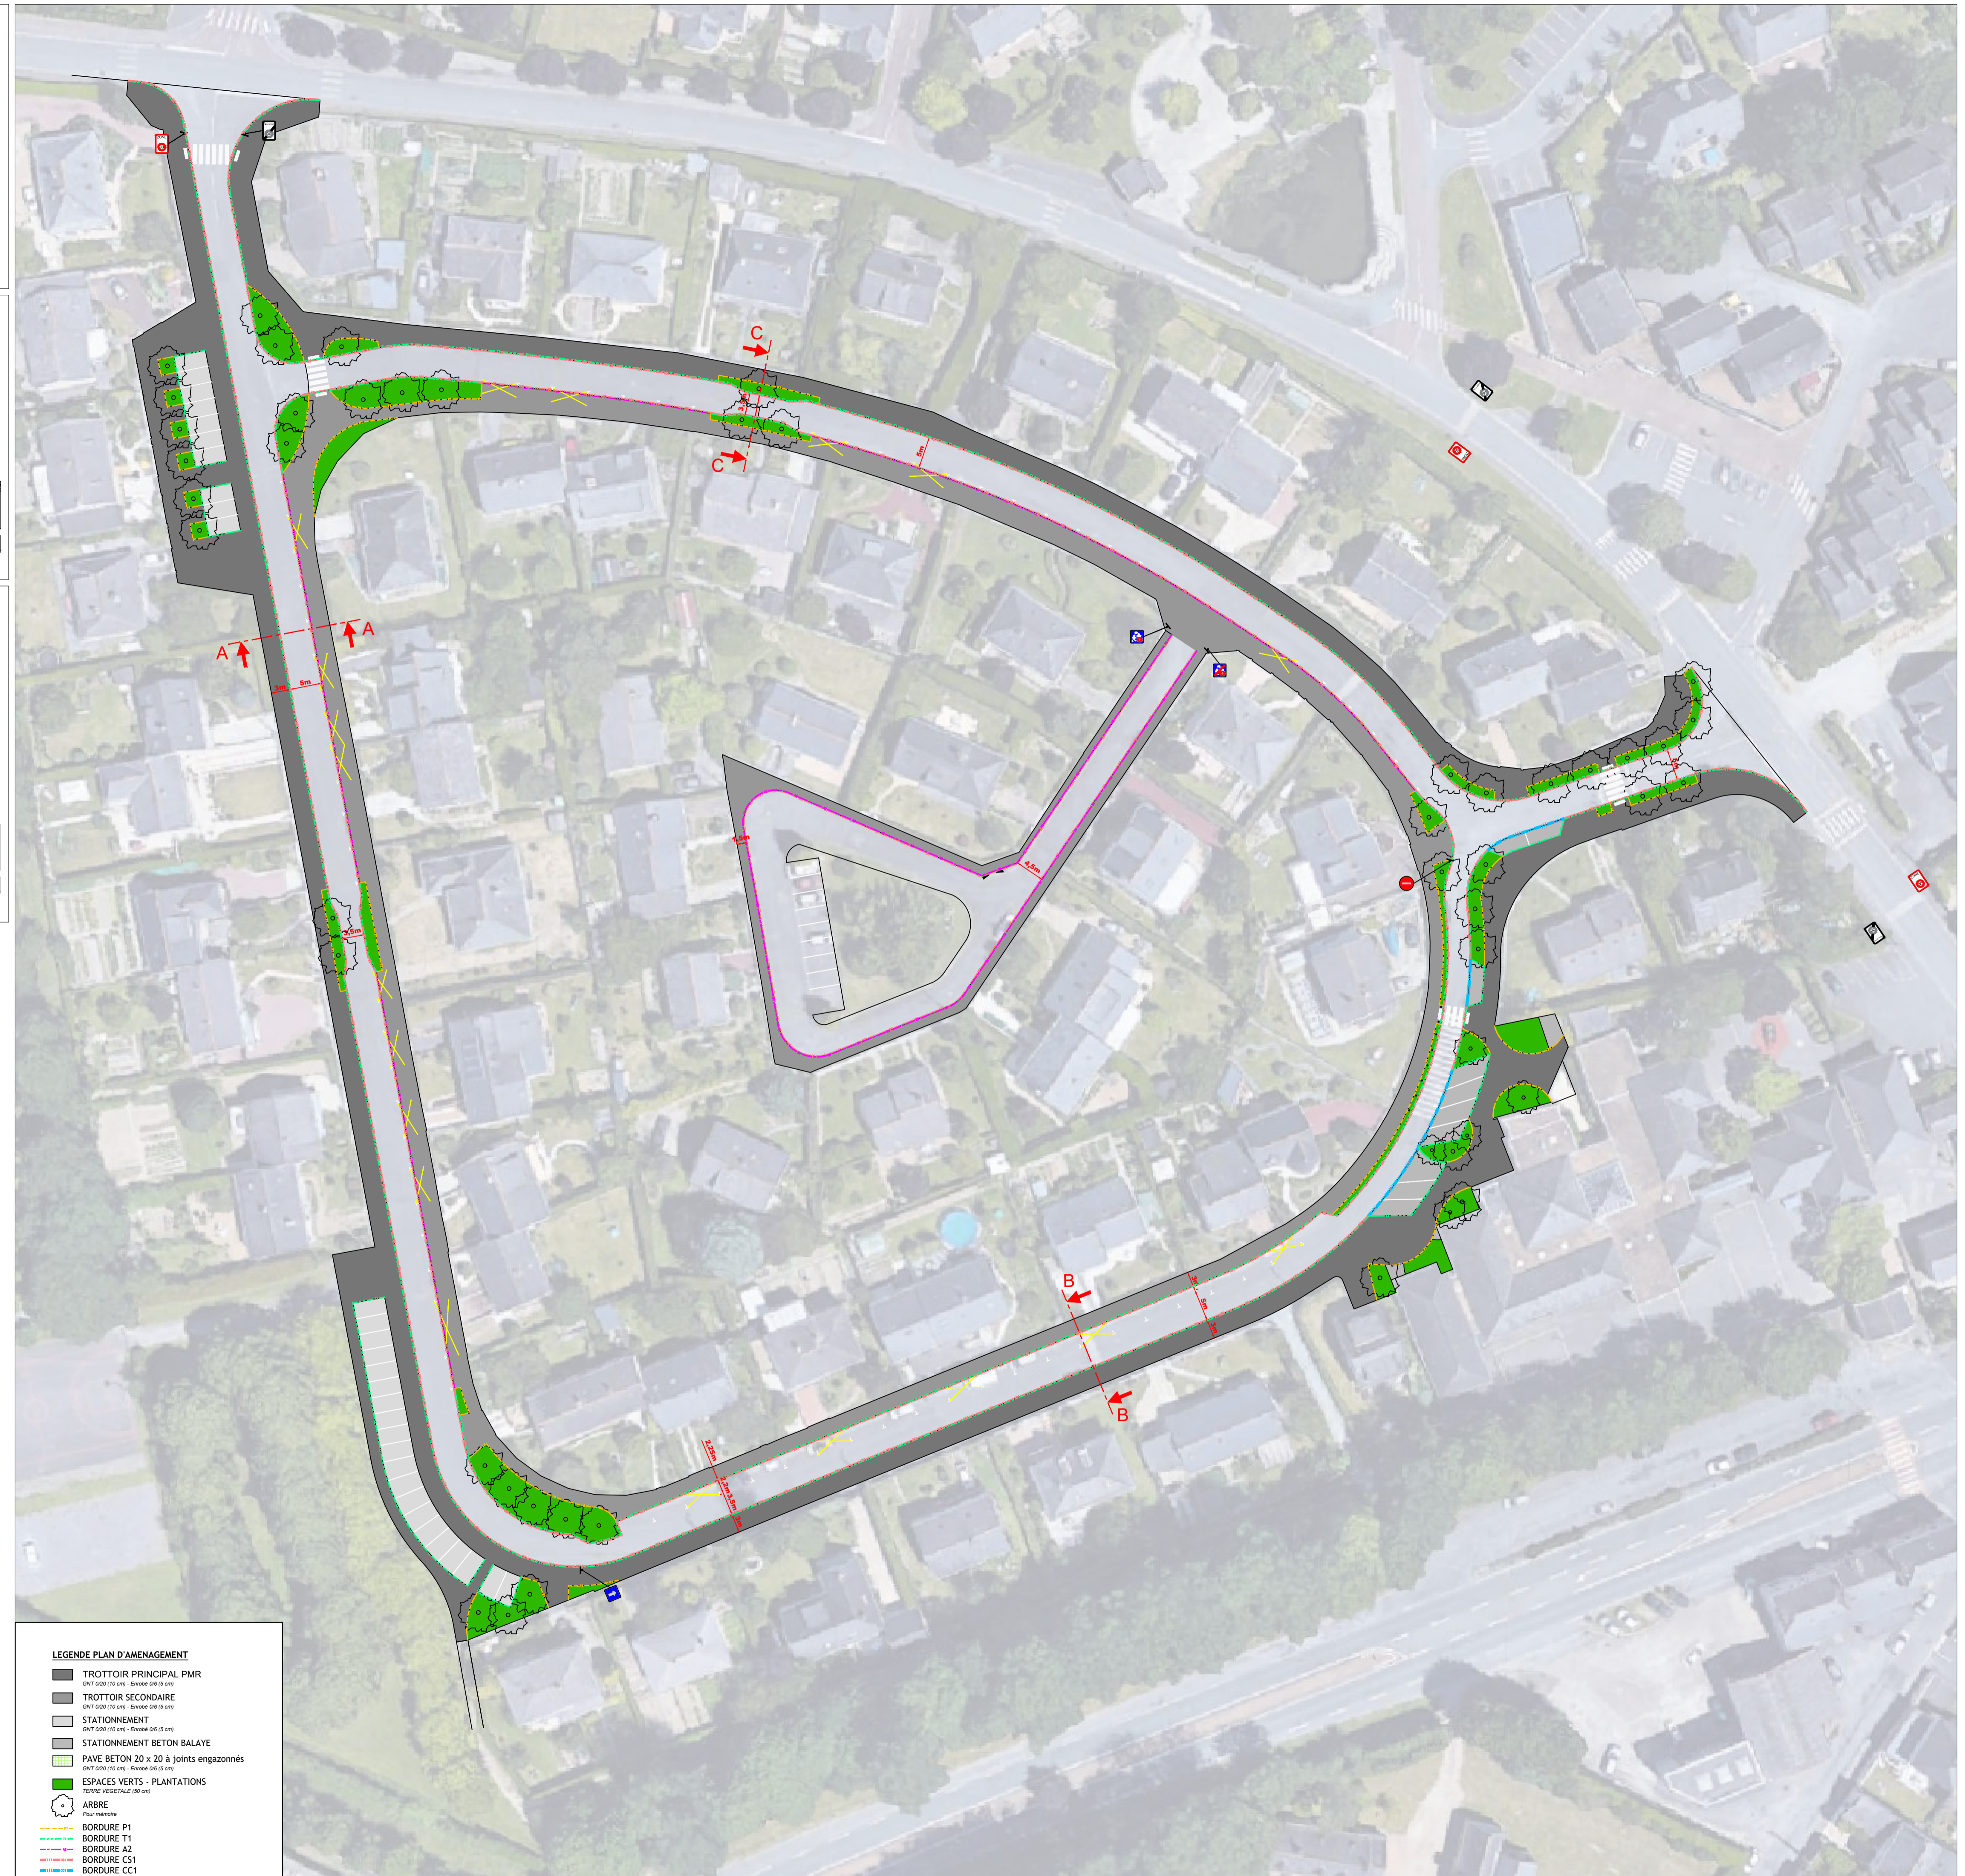

LEGENDE PLAN D'AMENAGEMENT

- TROTTOIR PRINCIPAL PMR (0117 0010 110 cm - Enrobé 045 (5 cm))
- TROTTOIR SECONDAIRE (0117 0010 110 cm - Enrobé 045 (5 cm))
- STATIONNEMENT (0117 0010 110 cm - Enrobé 045 (5 cm))
- STATIONNEMENT BETON BALAYE (0117 0010 110 cm - Enrobé 045 (5 cm))
- PAVE BETON 20 x 20 à joints engazonnés (0117 0010 110 cm - Enrobé 045 (5 cm))
- ESPACES VERTS - PLANTATIONS (TERRE VEGETALE 005 cm)
- ARBRE (Plan d'alignement)
- BORDURE P1
- BORDURE T1
- BORDURE A2
- BORDURE CS1
- BORDURE CC1